


PROYECTO

PROYECTO BÁSICO Y DE EJECUCIÓN
VIVIENDAS UNIFAMILIARES ADOSADAS

SEPTIEMBRE 2012

SITUACIÓN: _____
C/ FUENTECILLA "LAVADEROS"
VILLVERDE DE ISCAR (SEGOVIA)

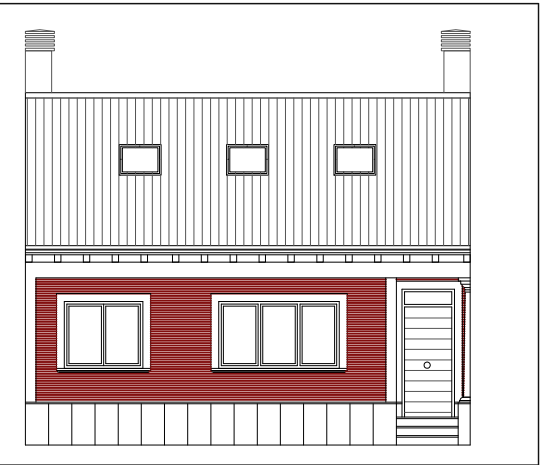


PLANO:

VIVIENDA TIPO:
PLANTA Y ALZADO
VISTAS

ESCALA: _____
1/100



ALZADO A CALLE

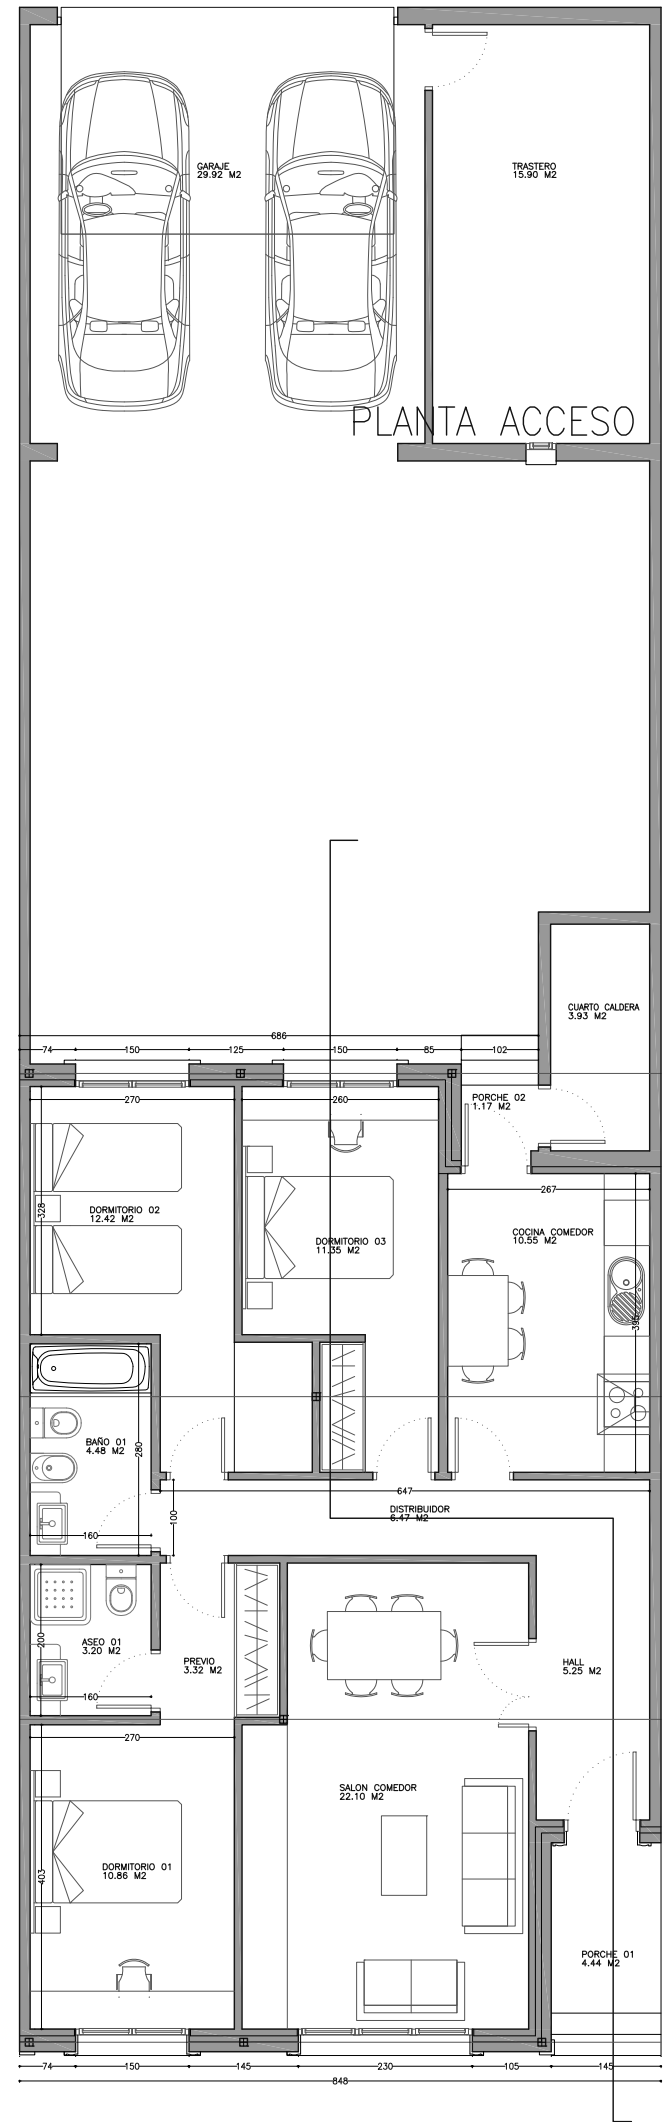

PLANTA ACCESO



VISTAS DEL CONJUNTO

PROYECTO

PROYECTO BÁSICO Y DE EJECUCIÓN
VIVIENDAS UNIFAMILIARES ADOSADAS

SEPTIEMBRE 2012

SITUACIÓN: _____
C/ FUENTECILLA "LAVADEROS"
VILLASVERDE DE ISCAR (SEGOVIA)



PLANO:


VIVIENDA TIPO 01:
COTAS Y SUPERFICIES

ESCALA: _____
1/50

PLANTA BAJA (GARAJE)	
GARAJE	29.92
TRASTERO	15.90
SUPERFICIE ÚTIL VIVIENDA	45.82
SUPERFICIE CONSTRUIDA VIVIENDA	50.88

PLANTA BAJA (INSTALACIONES)	
CUARTO INSTALACIONES	3.93
SUPERFICIE ÚTIL VIVIENDA	3.93
SUPERFICIE CONSTRUIDA VIVIENDA	5.12

PLANTA BAJA (VIVIENDA TIPO)	
HALL	5.25
SALON COMEDOR	22.10
DISTRIBUIDOR	6.47
COCINA COMEDOR	10.55
DORMITORIO 01	10.86
PREVIO	3.32
ASEO 01	3.20
DORMITORIO 02	12.42
BAÑO 01	4.48
DORMITORIO 03	11.35
PORCHE 01 (1/2)	2.22
PORCHE 02 (1/2)	0.58
SUPERFICIE ÚTIL VIVIENDA	90.00
SUPERFICIE CONSTRUIDA VIVIENDA	106.56

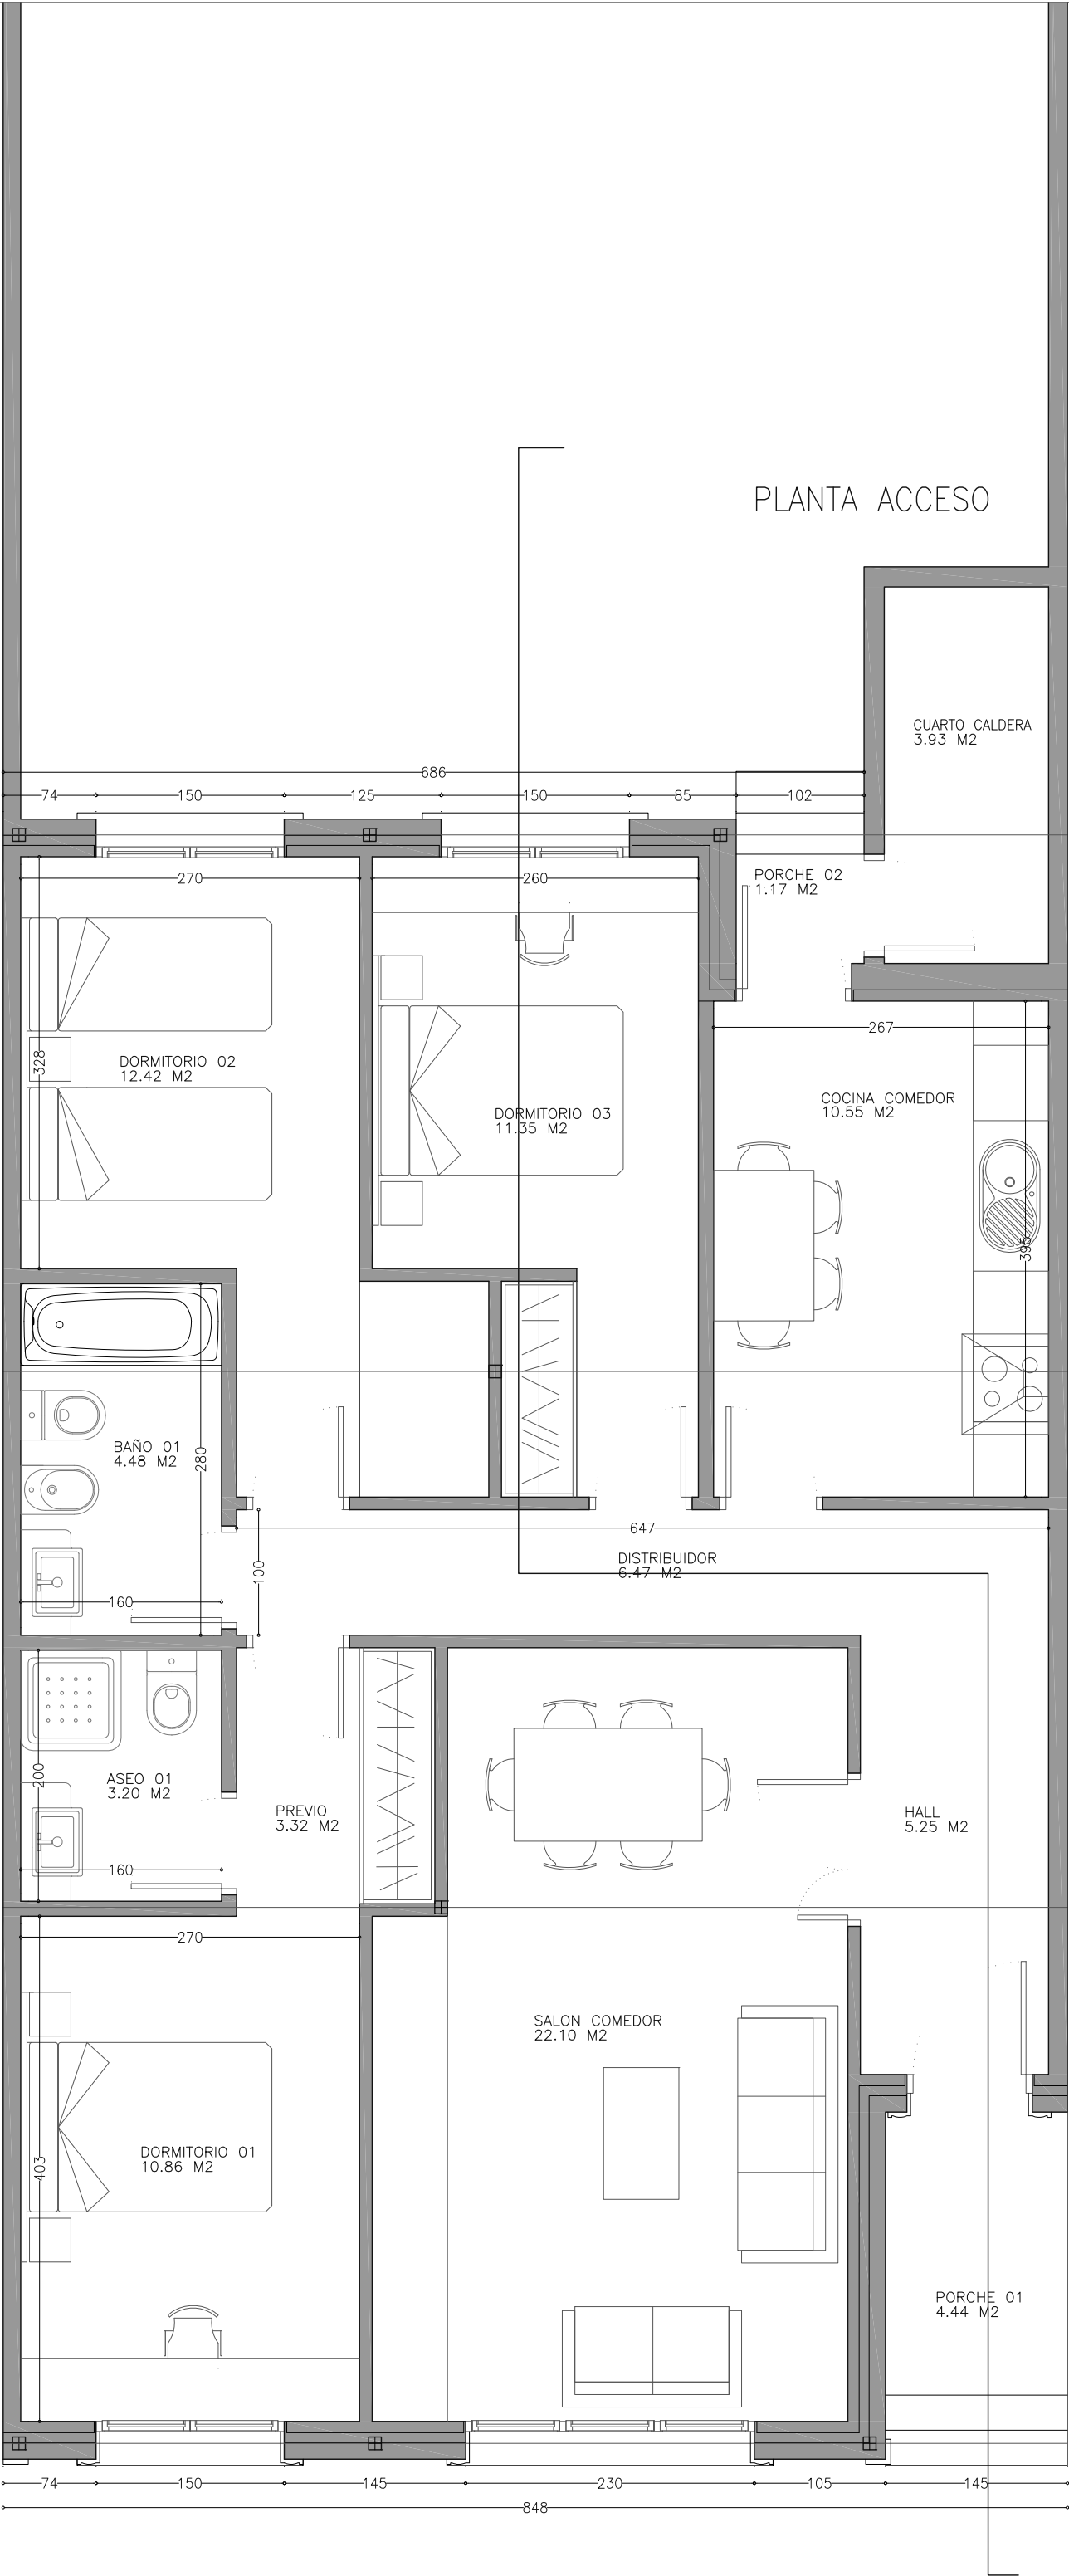


PROYECTO

PROYECTO BÁSICO Y DE EJECUCIÓN
VIVIENDAS UNIFAMILIARES ADOSADAS

SEPTIEMBRE 2012

SITUACIÓN:
C/ FUENTECILLA "LAVADEROS"
VILLAVERDE DE ISCAR (SEGOVIA)

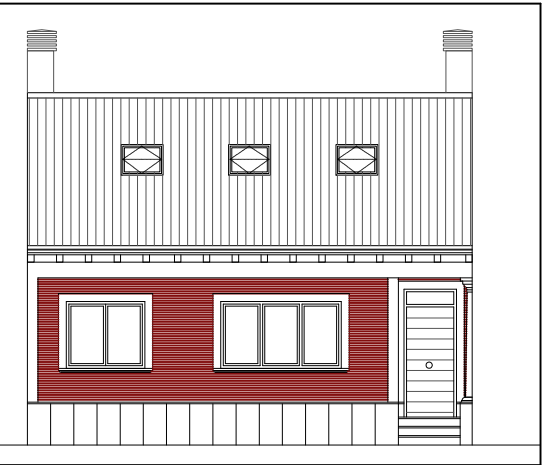

PLANO:

VIVIENDA TIPO 02:
COTAS Y SUPERFICIES


ESCALA:
1/50

PLANTA BAJA (GARAJE)	
GARAJE	29.92
TRASTERO	15.90
SUPERFICIE ÚTIL VIVIENDA	45.82
SUPERFICIE CONSTRUIDA VIVIENDA	50.88

PLANTA BAJA (INSTALACIONES)	
CUARTO INSTALACIONES	3.93
SUPERFICIE ÚTIL VIVIENDA	3.93
SUPERFICIE CONSTRUIDA VIVIENDA	5.12

PLANTA BAJA (VIVIENDA TIPO)	
HALL	3.52
SALON COMEDOR	31.66
DISTRIBUIDOR	7.75
COCINA COMEDOR	10.55
DORMITORIO 01	13.53
DORMITORIO 02	11.33
ASEO 01	3.44
BAÑO 01	5.02
ESCALERA	4.41
PORCHE 01 (1/2)	2.22
PORCHE 02 (1/2)	0.58
SUPERFICIE ÚTIL VIVIENDA	91.21
SUPERFICIE CONSTRUIDA VIVIENDA	106.56

PLANTA BAJOCUBIERTA (VIVIENDA TIPO)	
ZONA DE ESTAR	14.48
DISTRIBUIDOR	9.32
DORMITORIO 01	13.00
DORMITORIO 02	8.03
PREVIO 02	3.45
BAÑO 01	7.00
SUPERFICIE ÚTIL VIVIENDA	55.28
SUPERFICIE CONSTRUIDA VIVIENDA	61.62

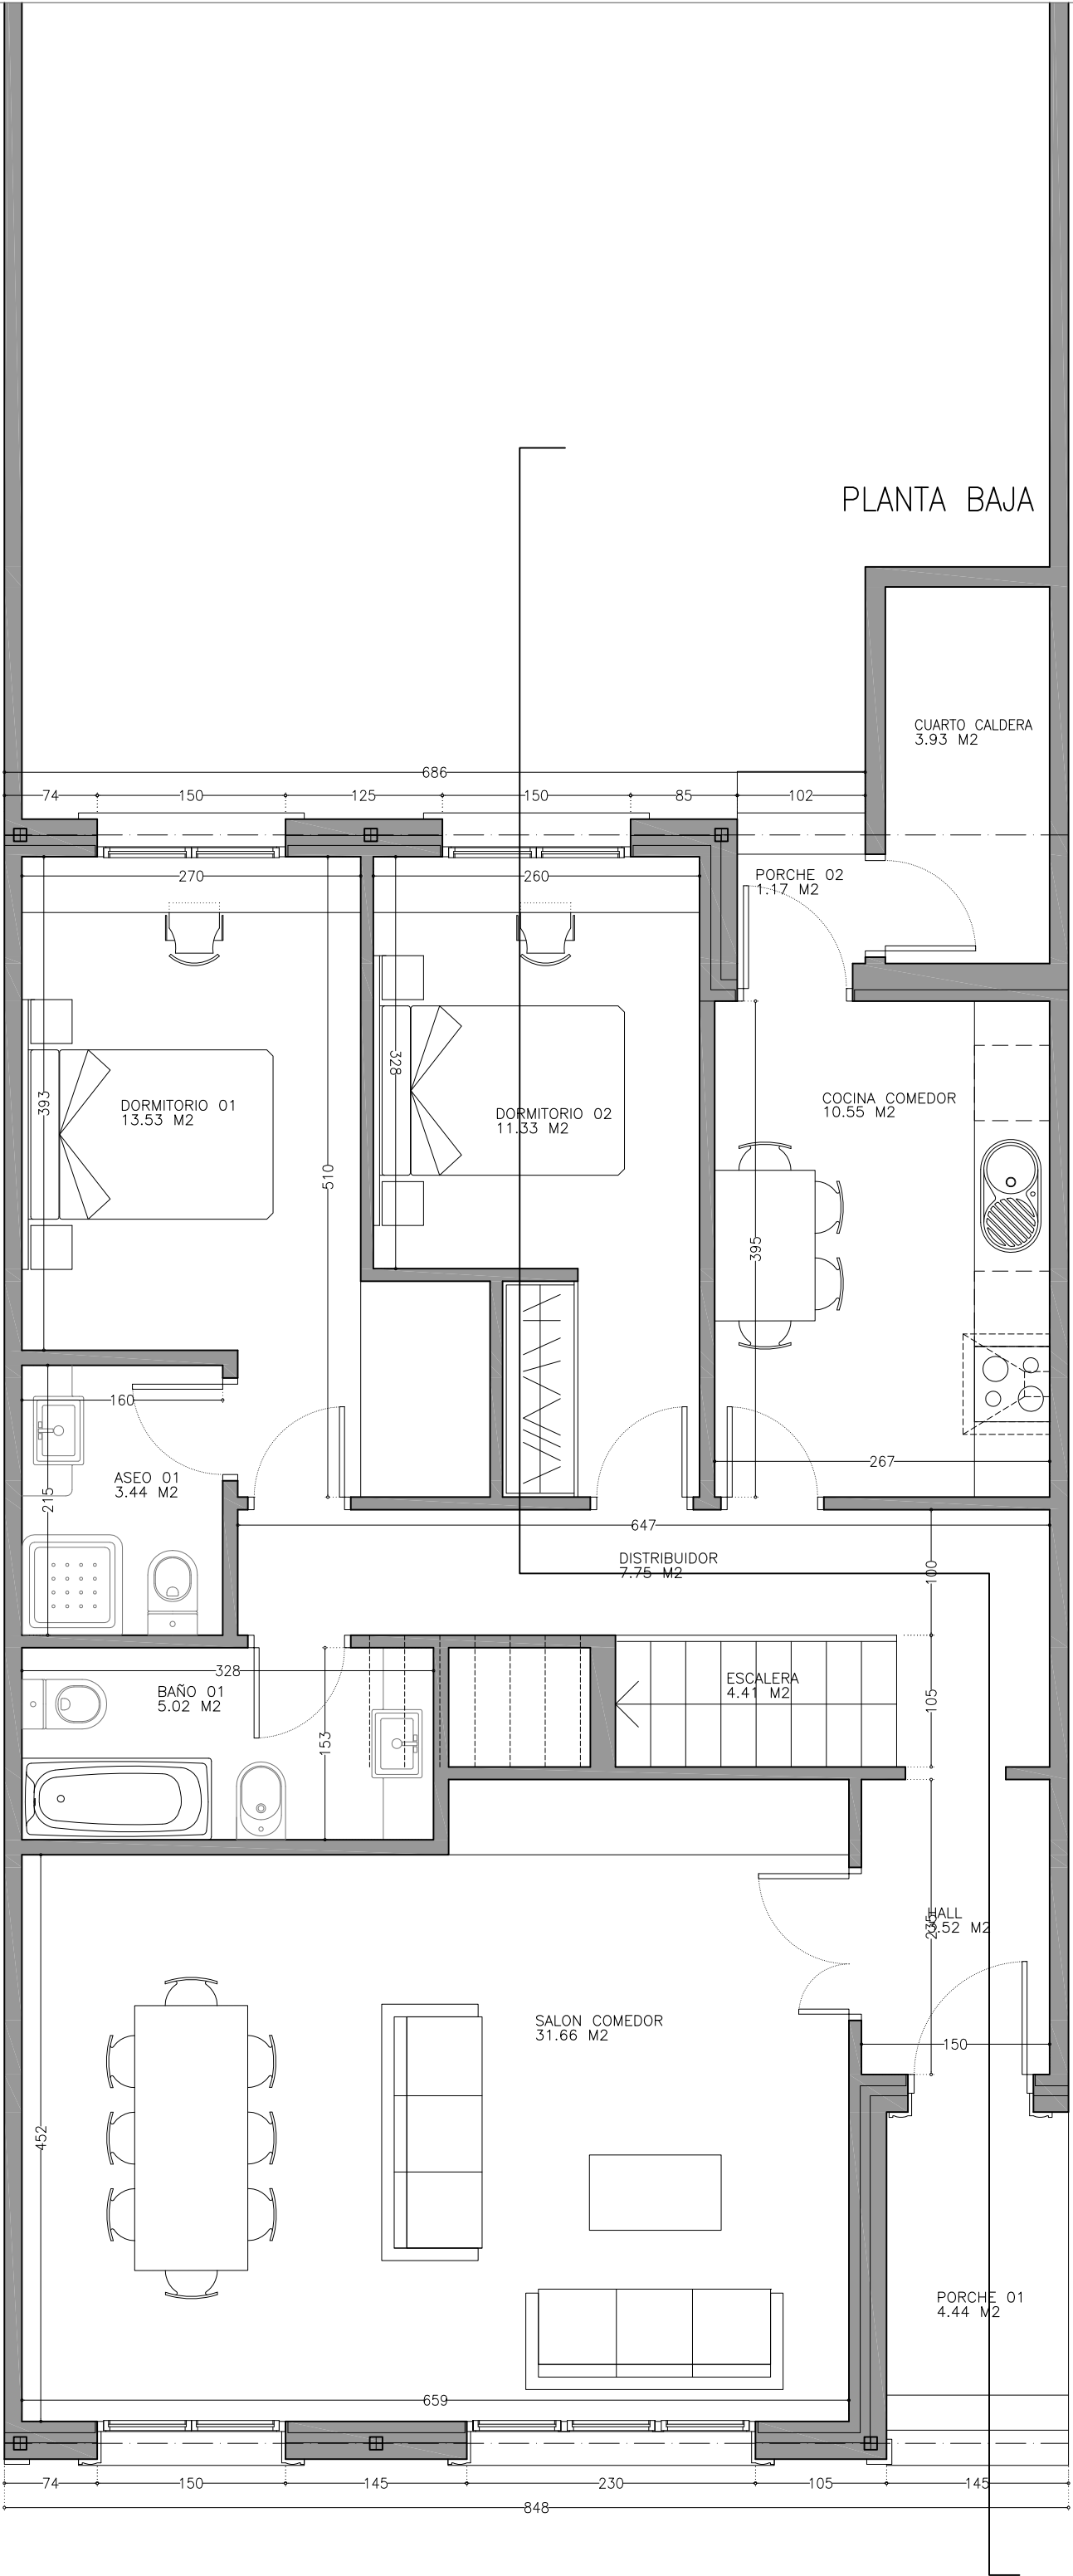


PROYECTO

PROYECTO BÁSICO Y DE EJECUCIÓN
VIVIENDAS UNIFAMILIARES ADOSADAS

SEPTIEMBRE 2012

SITUACIÓN:
C/ FUENTECILLA "LAVADEROS"
VILLAVERDE DE ISCAR (SEGOVIA)

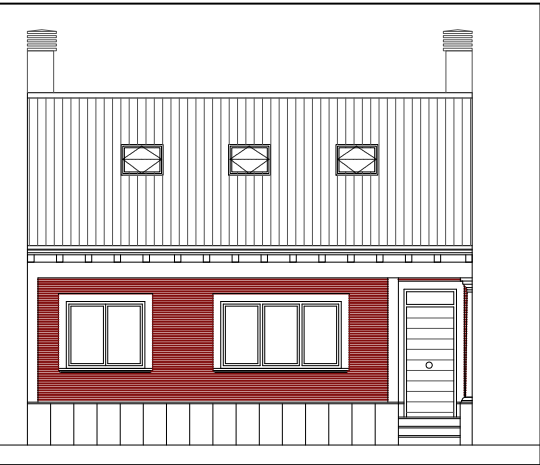

PLANO:

VIVIENDA TIPO 02:
COTAS Y SUPERFICIES


ESCALA:
1/50

PLANTA BAJA (GARAJE)	
GARAJE	29.92
TRASTERO	15.90
SUPERFICIE ÚTIL VIVIENDA	45.82
SUPERFICIE CONSTRUIDA VIVIENDA	50.88

PLANTA BAJA (INSTALACIONES)	
CUARTO INSTALACIONES	3.93
SUPERFICIE ÚTIL VIVIENDA	3.93
SUPERFICIE CONSTRUIDA VIVIENDA	5.12

PLANTA BAJA (VIVIENDA TIPO)	
HALL	3.52
SALON COMEDOR	31.66
DISTRIBUIDOR	7.75
COCINA COMEDOR	10.55
DORMITORIO 01	13.53
DORMITORIO 02	11.33
ASEO 01	3.44
BAÑO 01	5.02
ESCALERA	4.41
PORCHE 01 (1/2)	2.22
PORCHE 02 (1/2)	0.58
SUPERFICIE ÚTIL VIVIENDA	91.21
SUPERFICIE CONSTRUIDA VIVIENDA	106.56

PLANTA BAJOCUBIERTA (VIVIENDA TIPO)	
ZONA DE ESTAR	14.48
DISTRIBUIDOR	9.32
DORMITORIO 01	13.00
DORMITORIO 02	8.03
PREVIO 02	3.45
BAÑO 01	7.00
SUPERFICIE ÚTIL VIVIENDA	55.28
SUPERFICIE CONSTRUIDA VIVIENDA	61.62

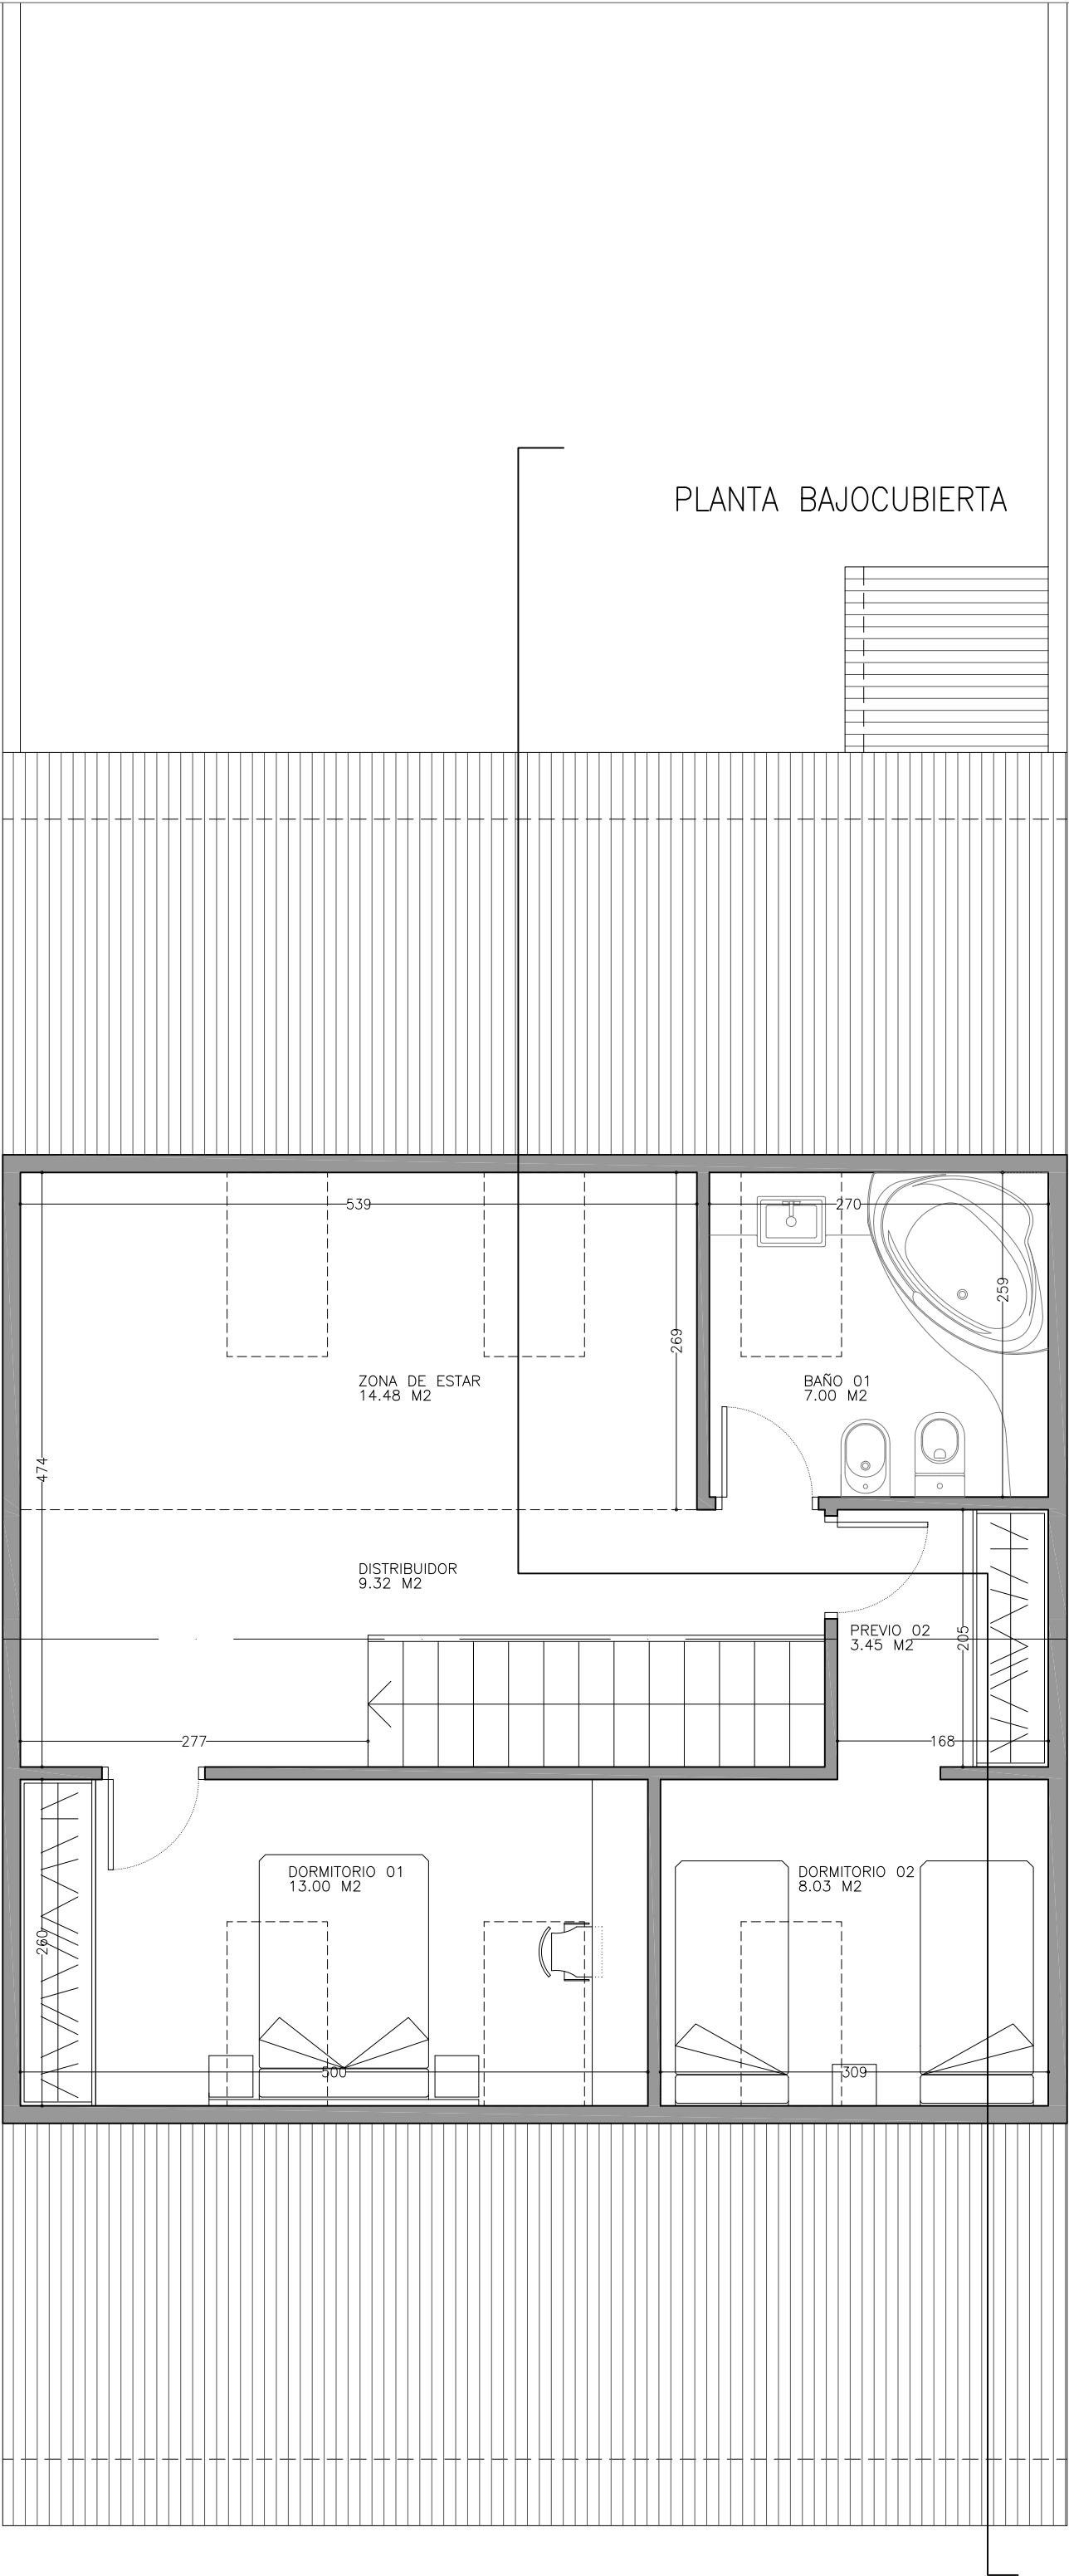


PROYECTO

PROYECTO BÁSICO Y DE EJECUCIÓN
VIVIENDAS UNIFAMILIARES ADOSADAS

SEPTIEMBRE 2012

SITUACIÓN: _____
C/ FUENTECILLA "LAVADEROS"
VILLVERDE DE ISCAR (SEGOVIA)

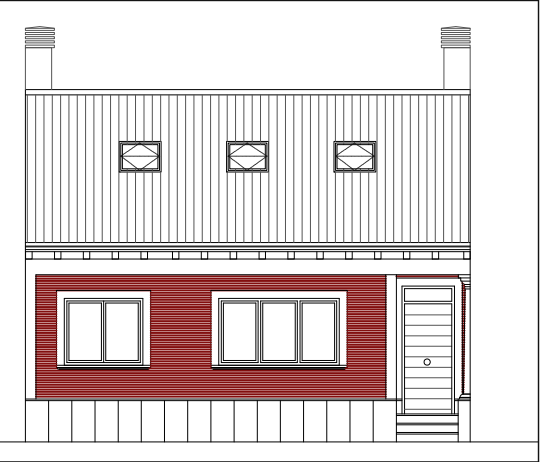


PLANO:

VIVIENDA TIPO
SECCION
ALZADO

ESCALA: _____
1/50



ALZADO TIPO

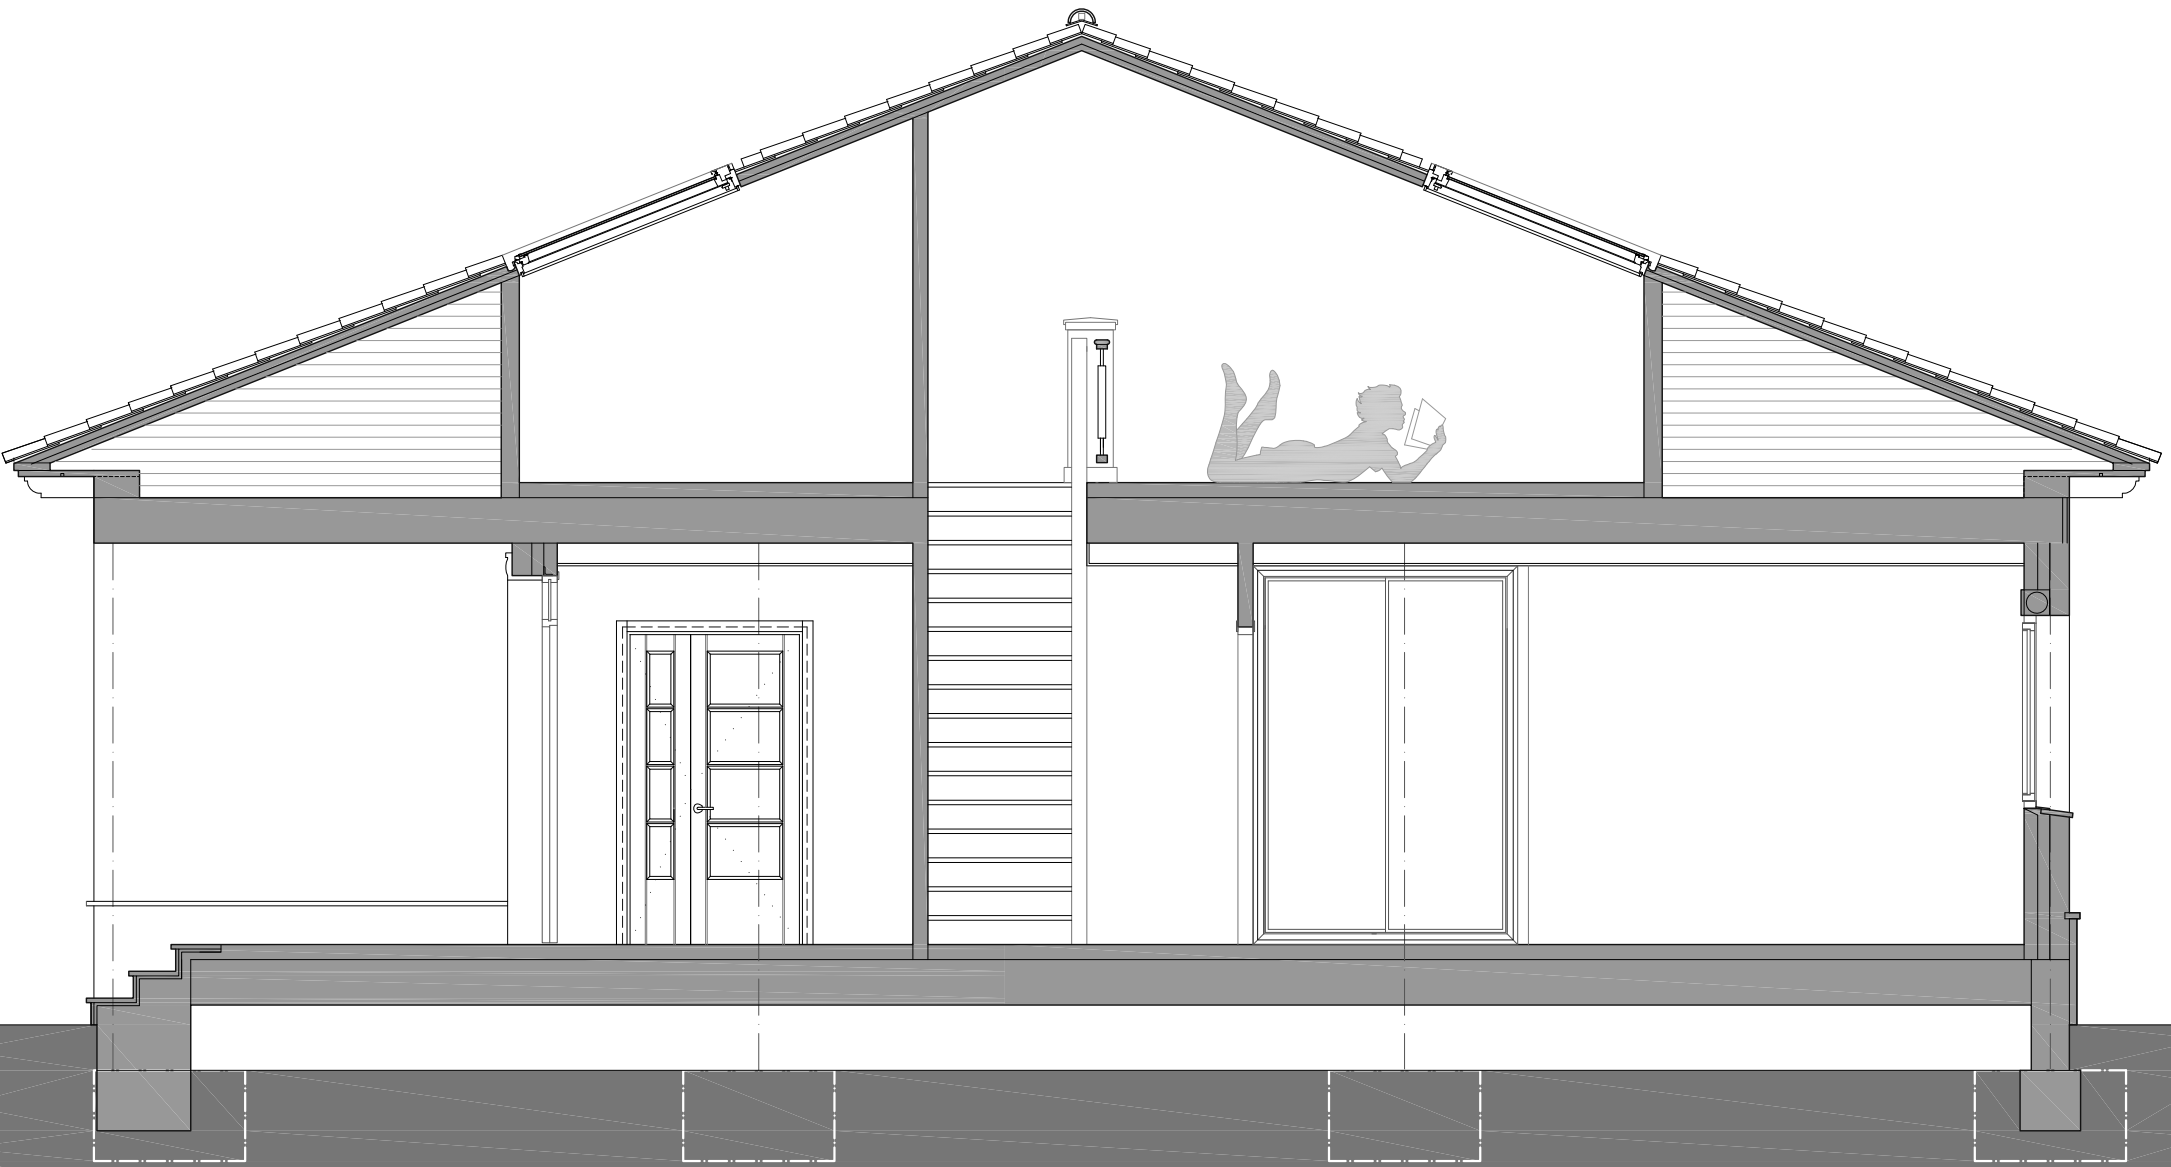

SECCION TIPO